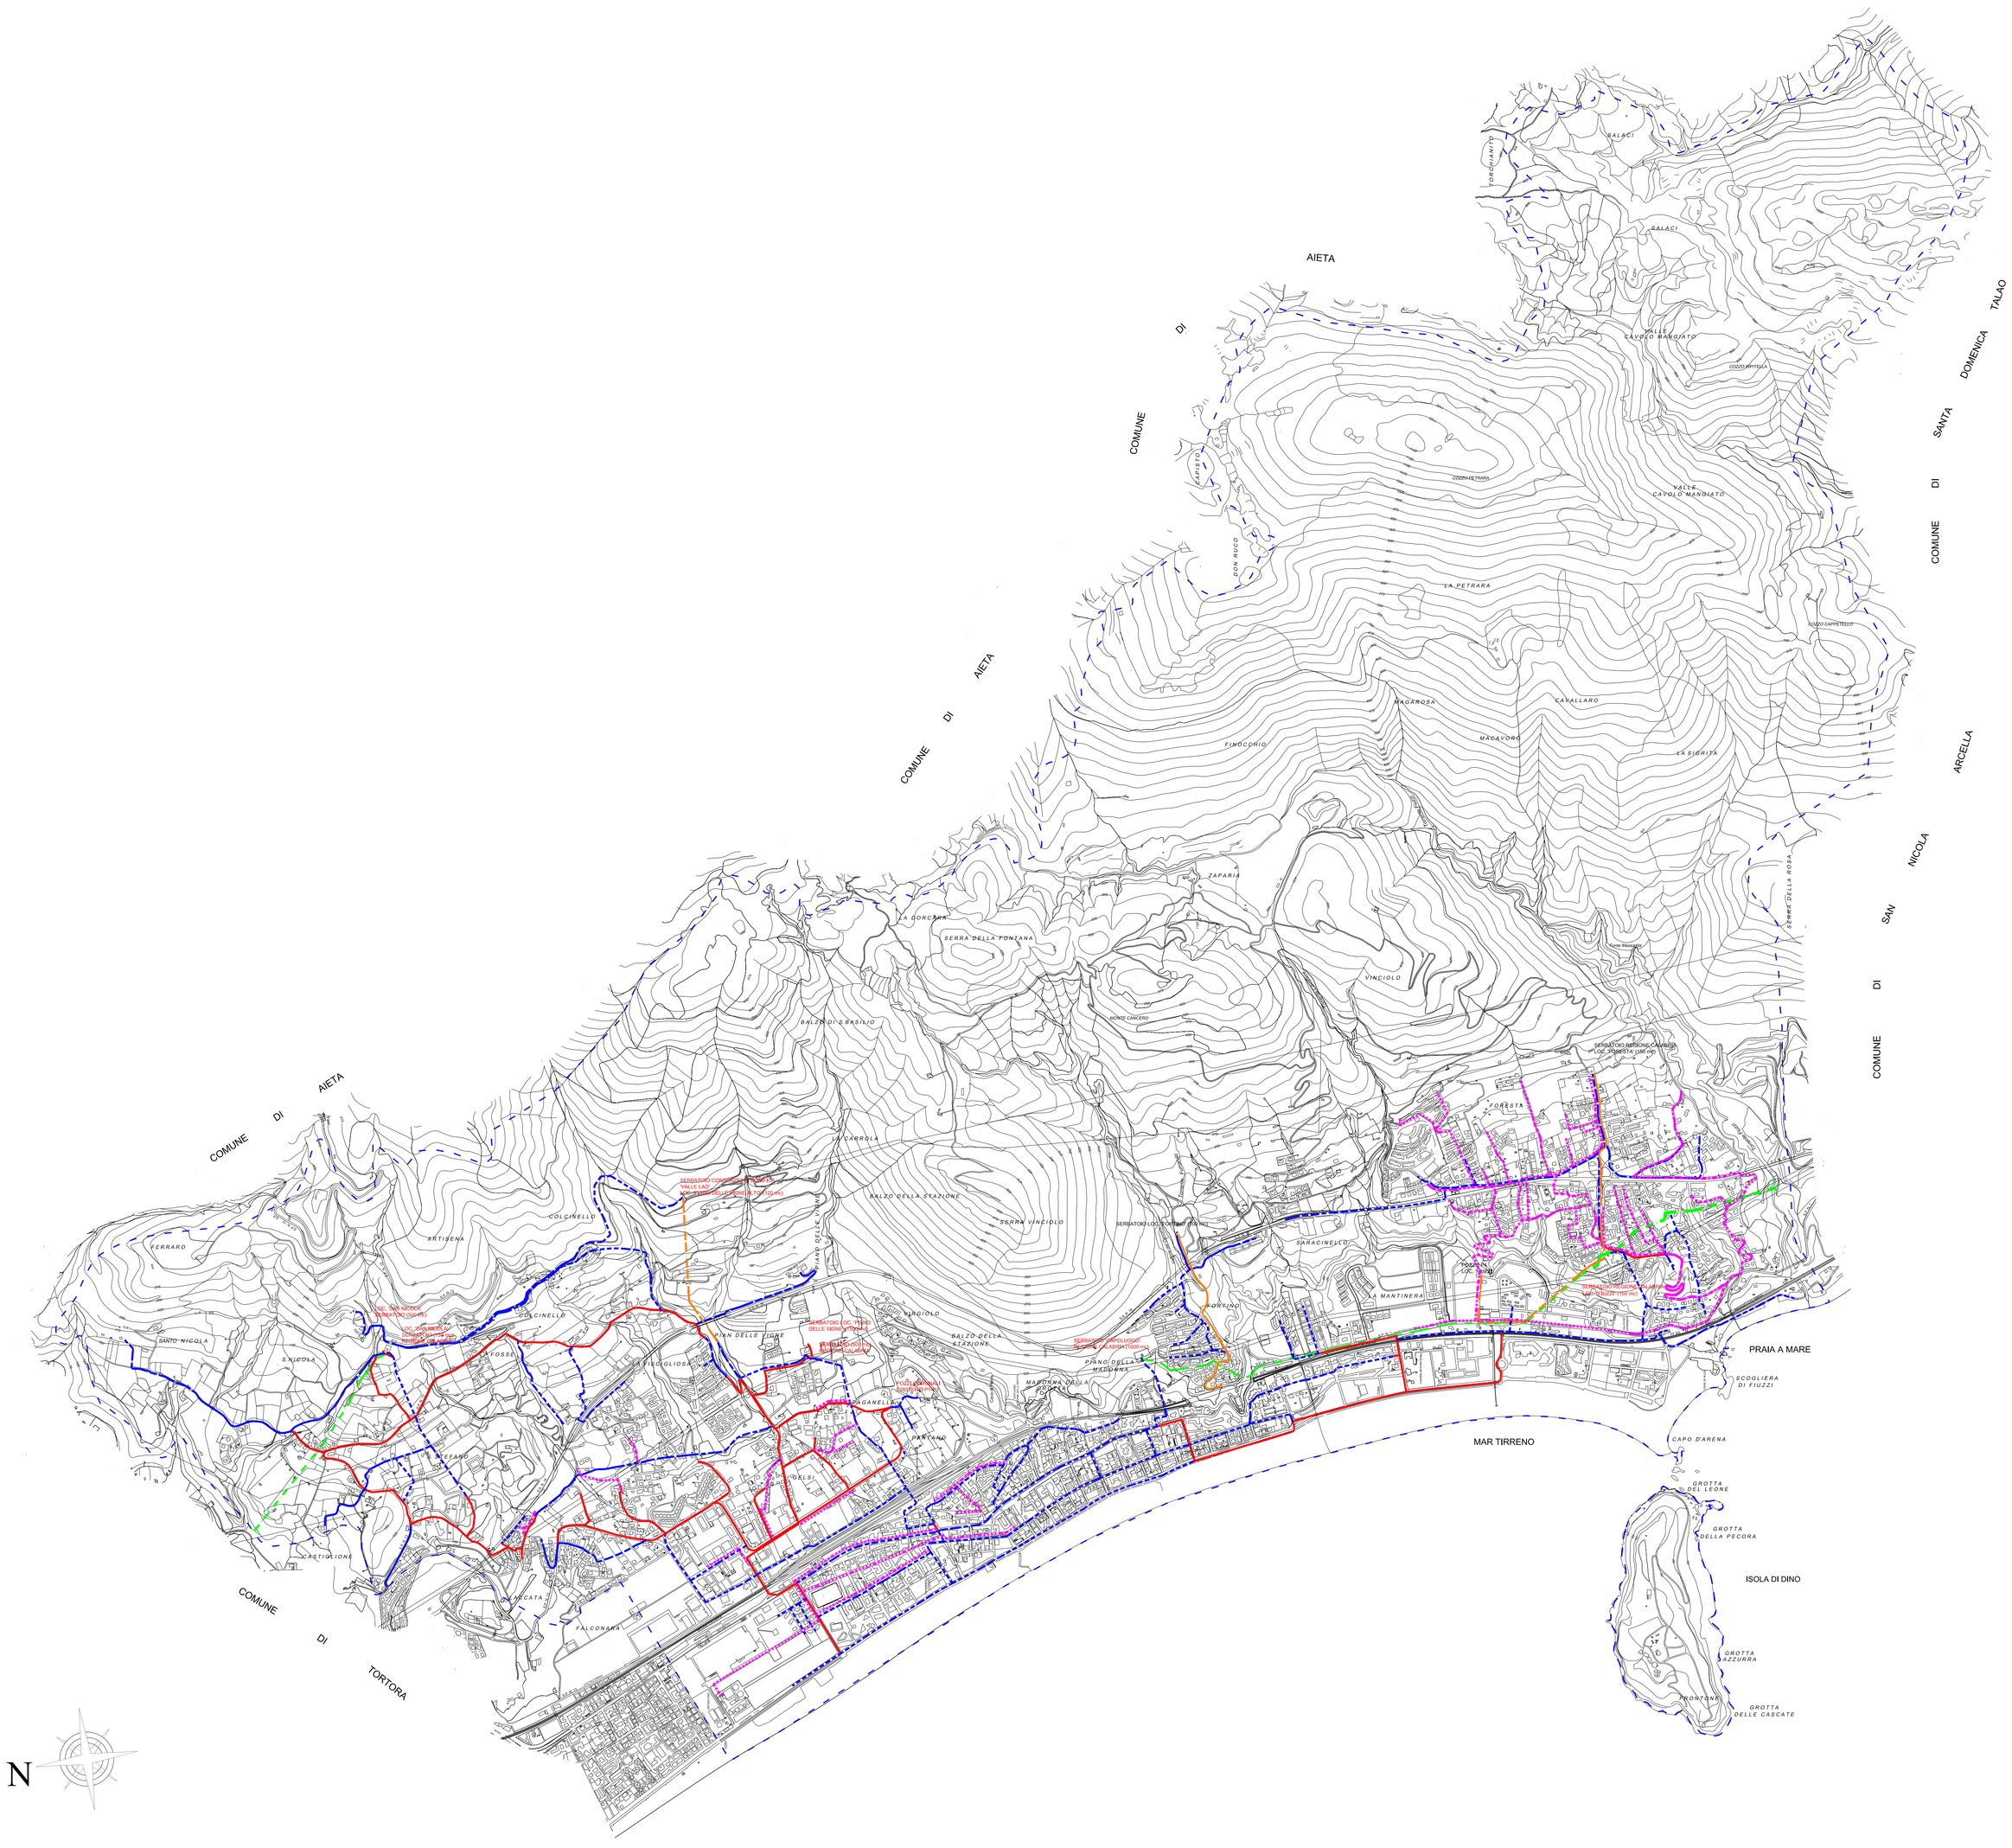


COMUNE DI PRAIA A MARE
PROVINCIA DI COSENZA

PSC

PIANO STRUTTURALE COMUNALE

DOCUMENTO PRELIMINARE

TAV.	TITOLO	Scala
11	S.R.S. - Sistema relazionale e Servizi IMPIANTI A RETE	1:10.000
		Data

PROGETTISTI :

Prof. Arch. UBERTO SIOLA (Capogruppo)

Arch. ERNESTO LUPINACCI

Arch. SONIA COSENTINI

Ing. SERGIO GIOIA

Arch. RITA ARENA

CONSULENTE : Arch. VIRGILIO VISCIDO

VISTI

LEGENDA

- CONDOTTA DI ADDUZIONE REGIONE CALABRIA
- RETE IDRICA ESISTENTE
- RETE IDRICA IN PRESSIONE
- RETE IDRICA IN PROGETTO
- RETE FOGNIARIA