Schemi ordinatori

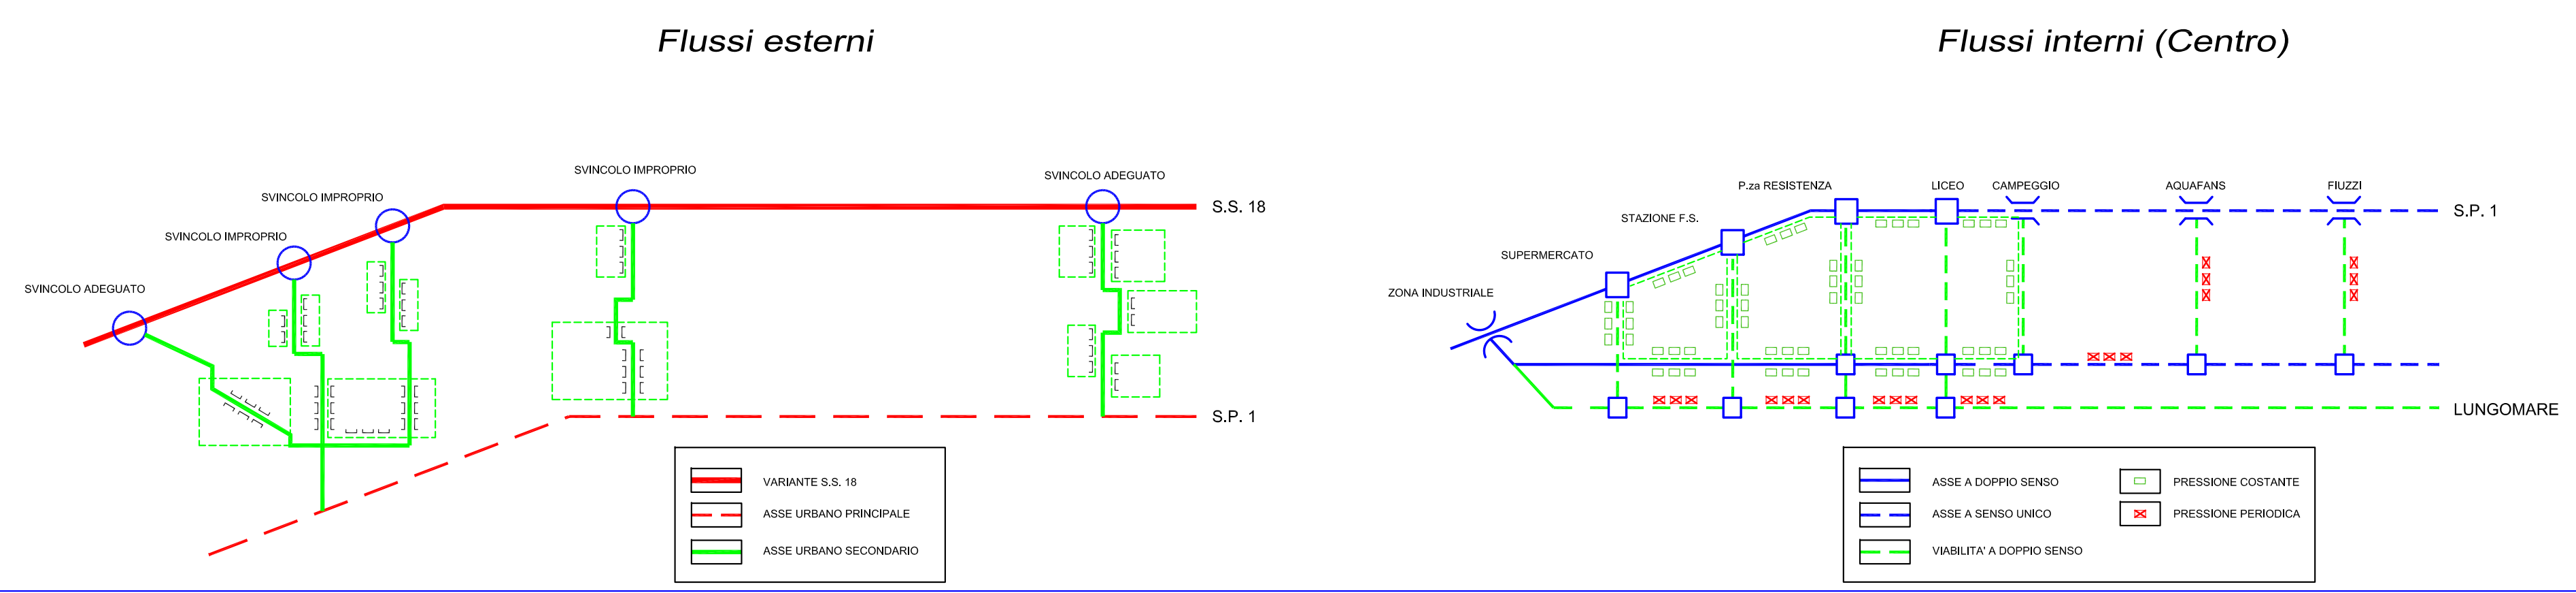

Schemi funzionali

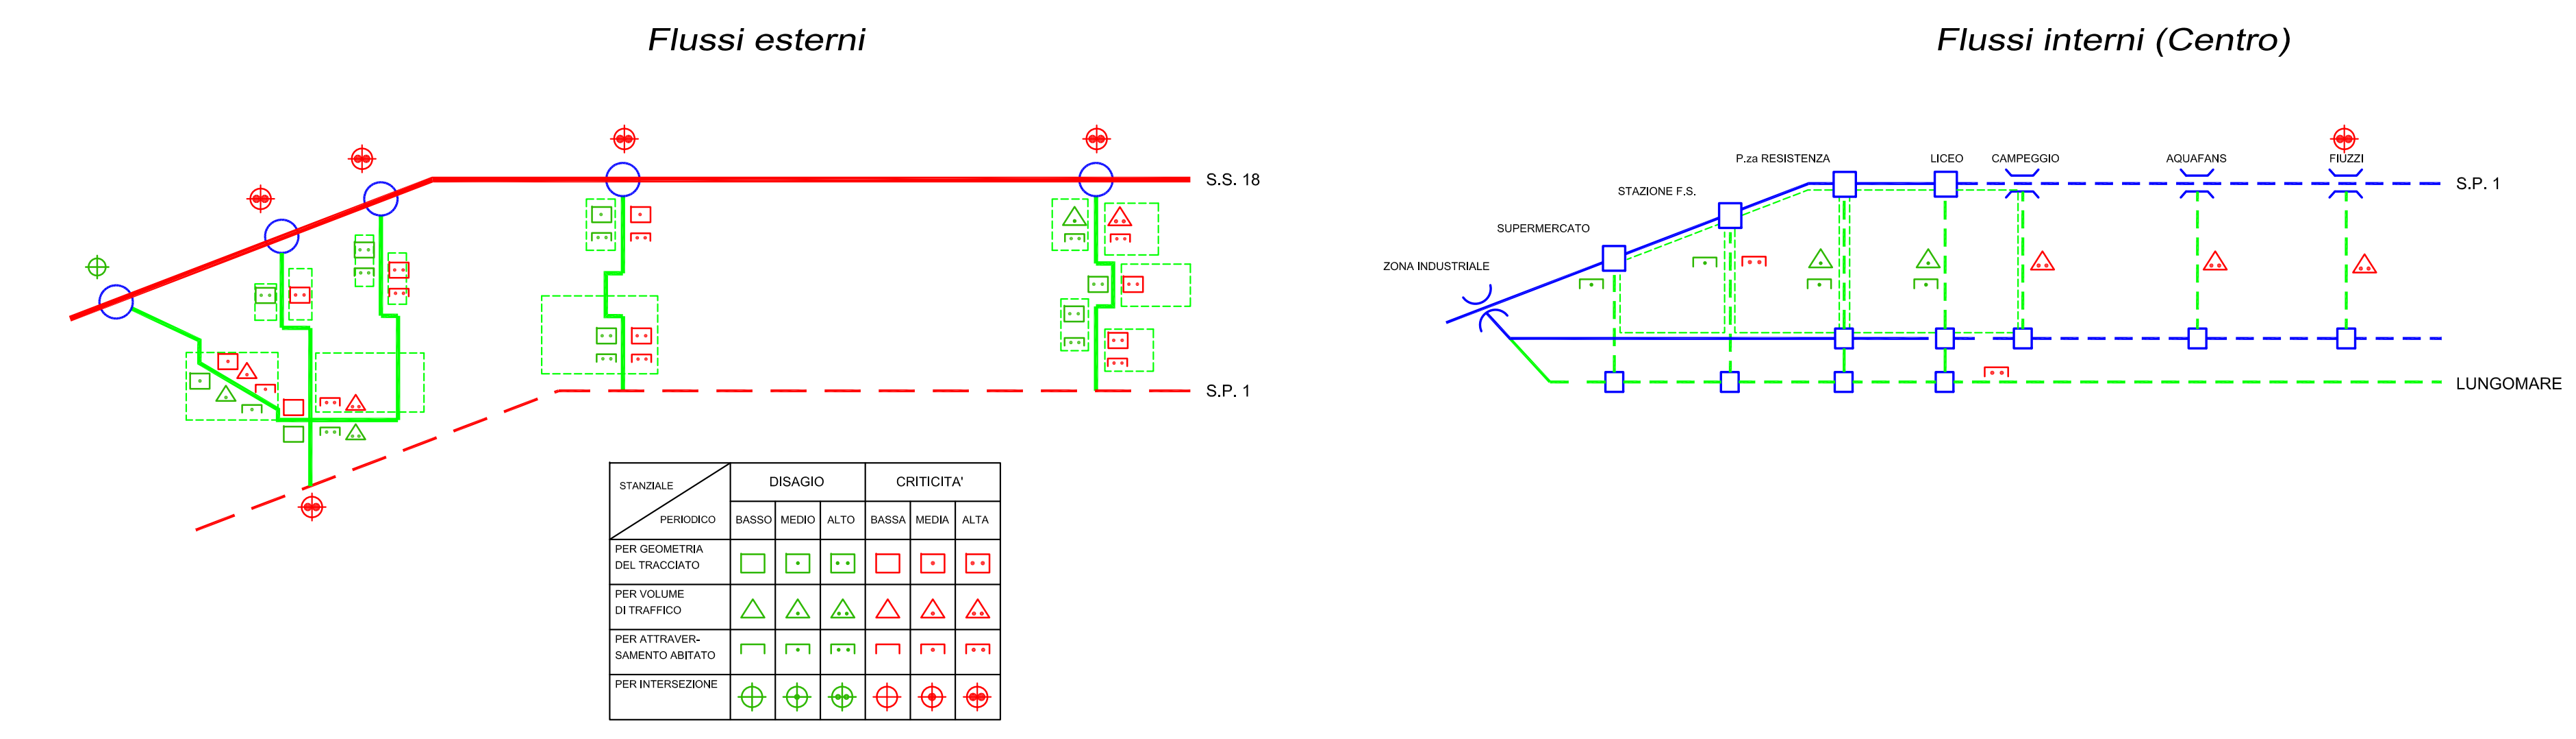

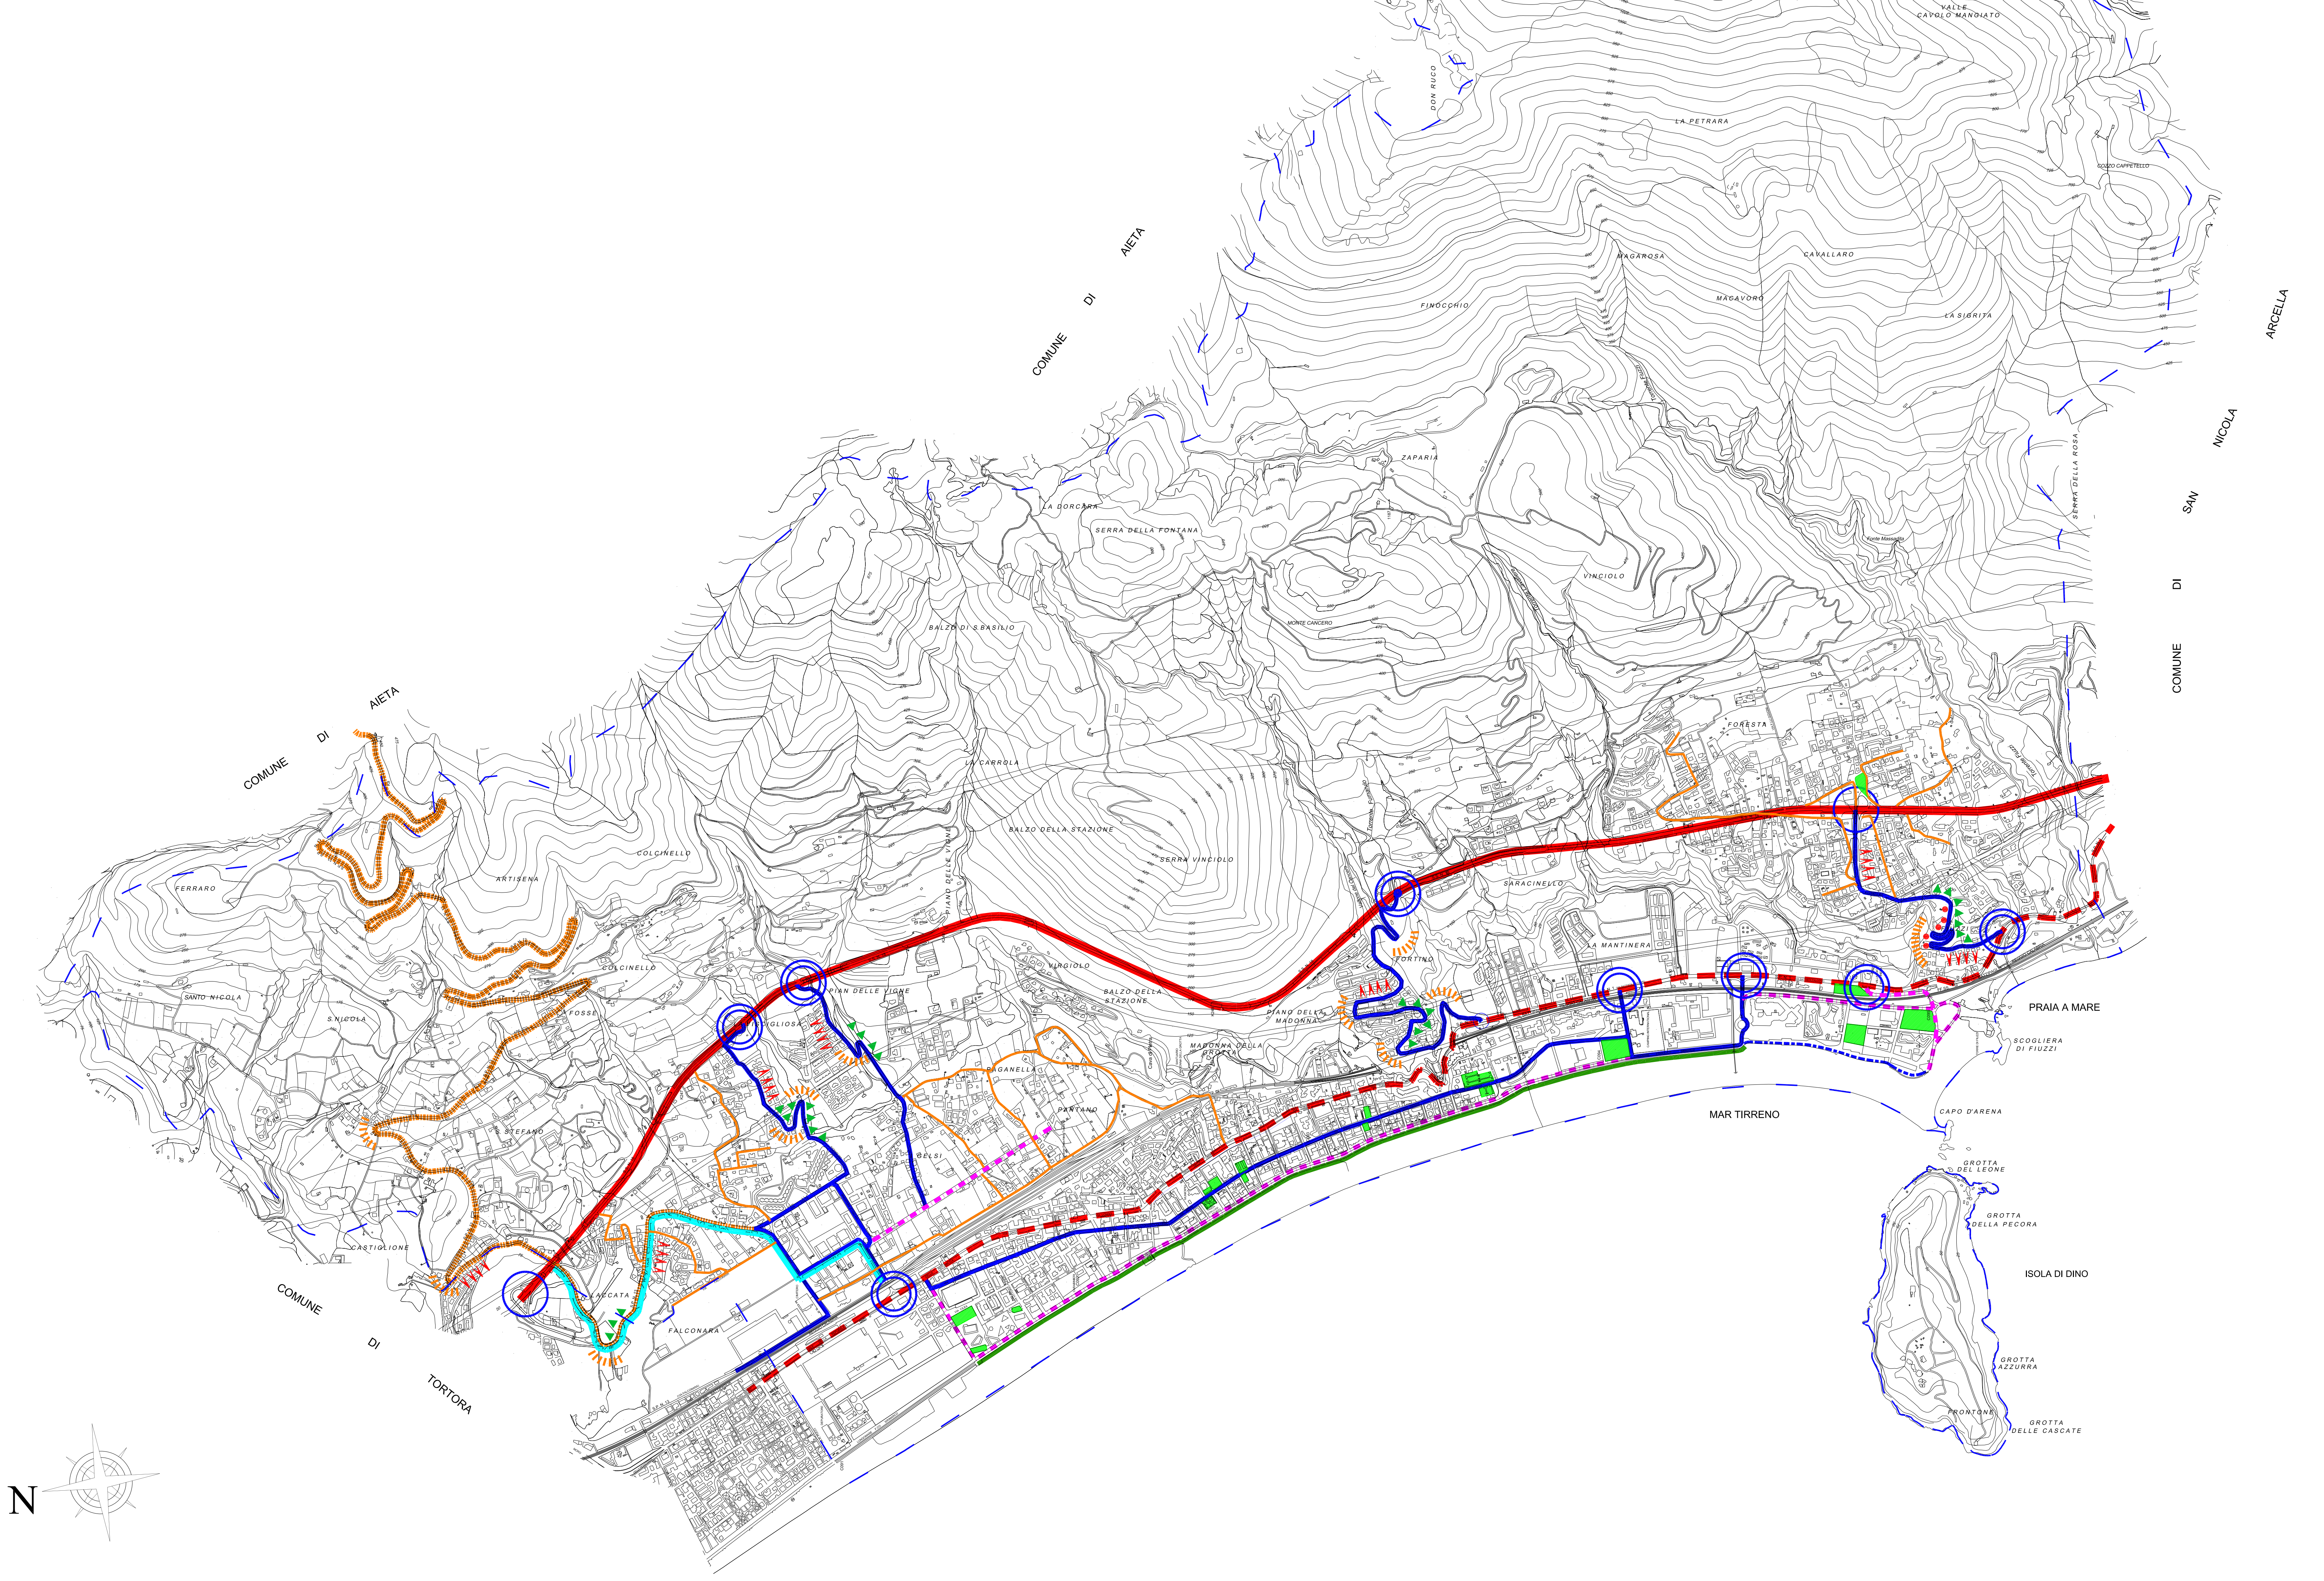

COMUNE DI PRAIA A MARE
PROVINCIA DI COSENZA

PSC
PIANO STRUTTURALE COMUNALE

TAV.	TITOLO	Scala
10	S.R.S. - Sistema Relazionale e Servizi MOBILITA'	1:10.000 Data

PROGETTISTI :

Prof. Arch. UBERTO SIOLA (Capogruppo)
Arch. ERNESTO LUPINACCI
Arch. SONIA COSENTINI
Ing. SERGIO GIOIA
Arch. RITA ARENA
Dott. Agr. FRANCESCO SCAGLIONE

CONSULENTE : Arch. VIRGILIO VISCIDO

VISTI

LEGENDA

Viabilità primaria

- 🟥 S.S. N. 18
- ▬ S.P. N. 1
- ▨ S.P. N. 13
- ○ SVINCOLO

Viabilità carrabile principale

- ▨ a valenza intercomunale
- ▬ a valenza comunale

Viabilità carrabile secondaria

- ┅ Strade di collegamento interno
- ▬ Strade di quartiere

Viabilità minore - Parcheggi

- ▬ Pista Ciclabile
- ┅ Pedonale
- 🟩 Parcheggi esistenti

Disagio ed inefficienza del sistema viario

- ▲ per geometria del tracciato
- ▨ per raggio di curvatura
- ● per eccessiva pendenza
- ▬ per volume di traffico eccessivo
- ▲ per attraversamento centri abitati
- ◎ per intersezioni pericolose